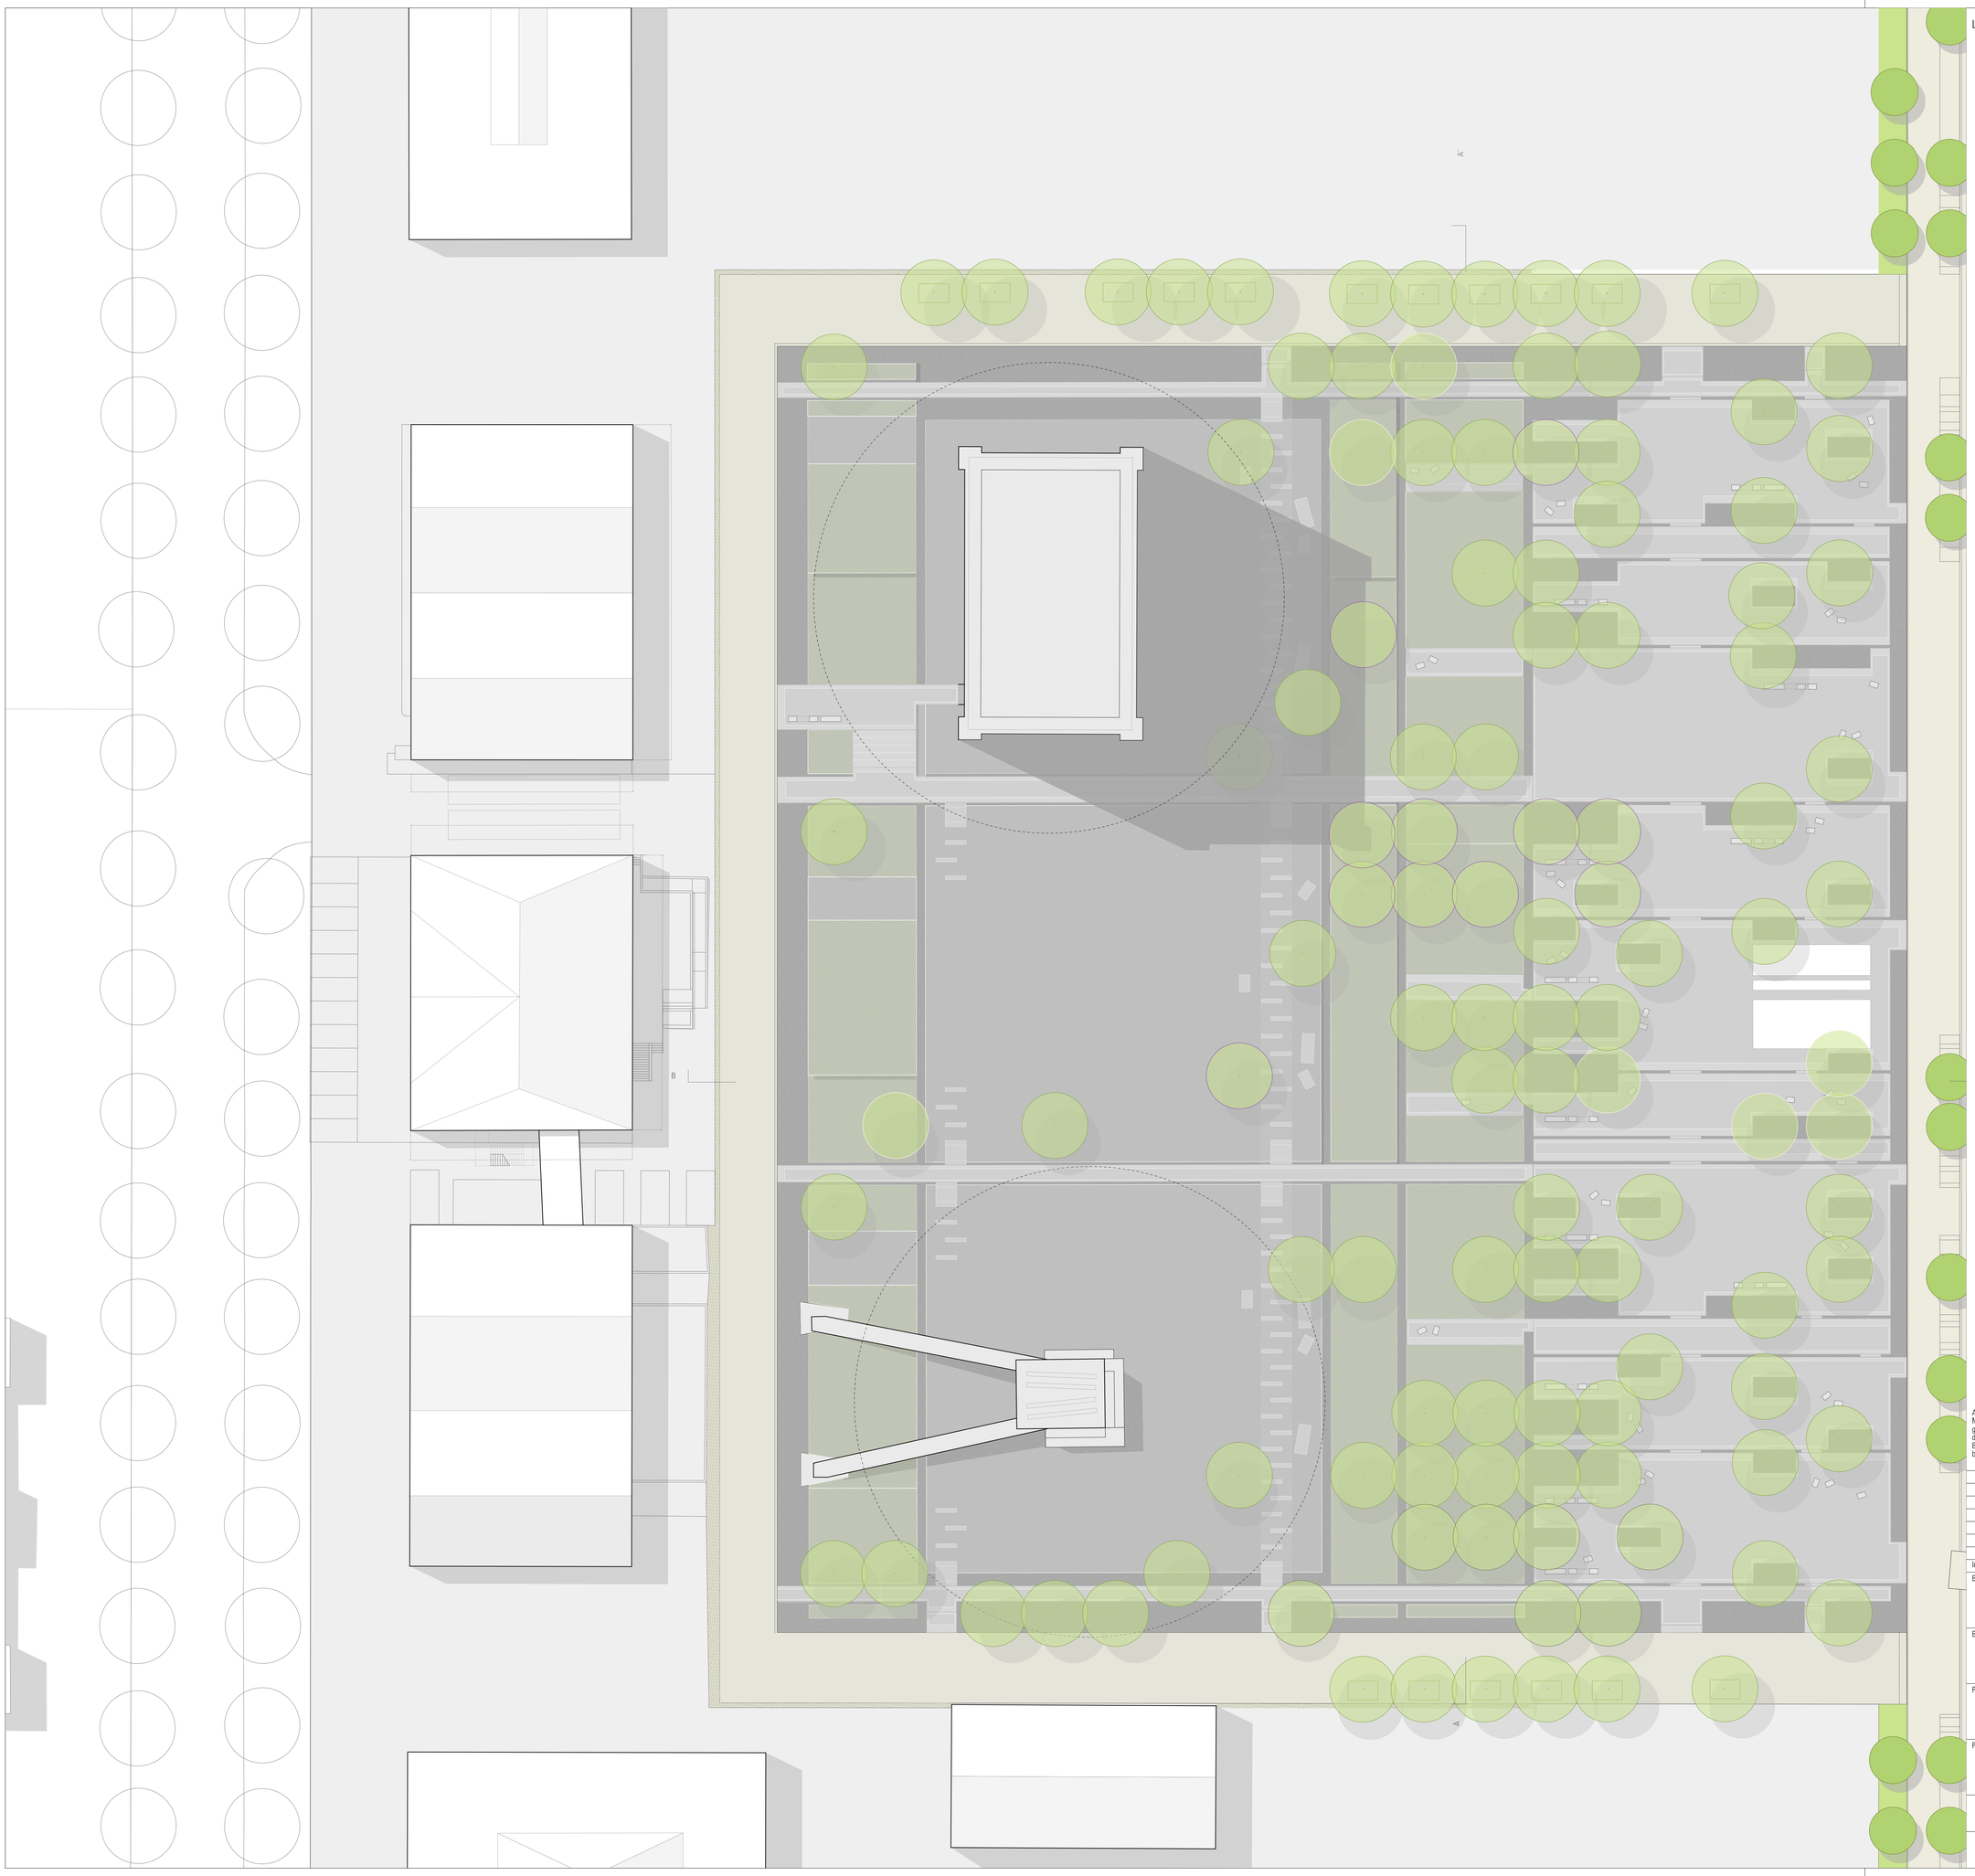

LEGENDE

Alle Maße sind vor der Ausführung durch den AN zu prüfen und, soweit erforderlich, örtlich zu messen. Maßliche Differenzen sind vor der Ausführung mit der Objektüberwachung zu klären. Bedenken gegen die geplante Ausführung sowie Unstimmigkeiten in den Plänen und sonstigen Ausführungsunterlagen sind mit der Objektüberwachung vor Ausführung zu klären.
Bei der Bauausführung sind die Planungen der Fachingenieure sowie die Angaben der Sonderfachleute zu beachten. Unstimmigkeiten zwischen den Plänen sind mit der Objektüberwachung zu klären.

Index	Datum	gez.	Inhalt

Bauvorhaben	**Kamp-Lintfort** Landesgartenschau 2020 Zechenareal
Bauherr	**Stadt Kamp-Lintfort** Der Bürgermeister Am Rathaus 2 47475 Kamp-Lintfort
Planung	**bbzl laga 2020 gmbh** revalerstraße 1 10243 berlin t (030) 2966 5563 f (032) 224 307 152
Planart	**Lageplan** Quartiersplatz zur Abstimmung

Plannummer	Massstab	Stand
	1:250	25.06.18
Format	Leistungsphase	N
100 x 80 cm	Ausführungsplanung	