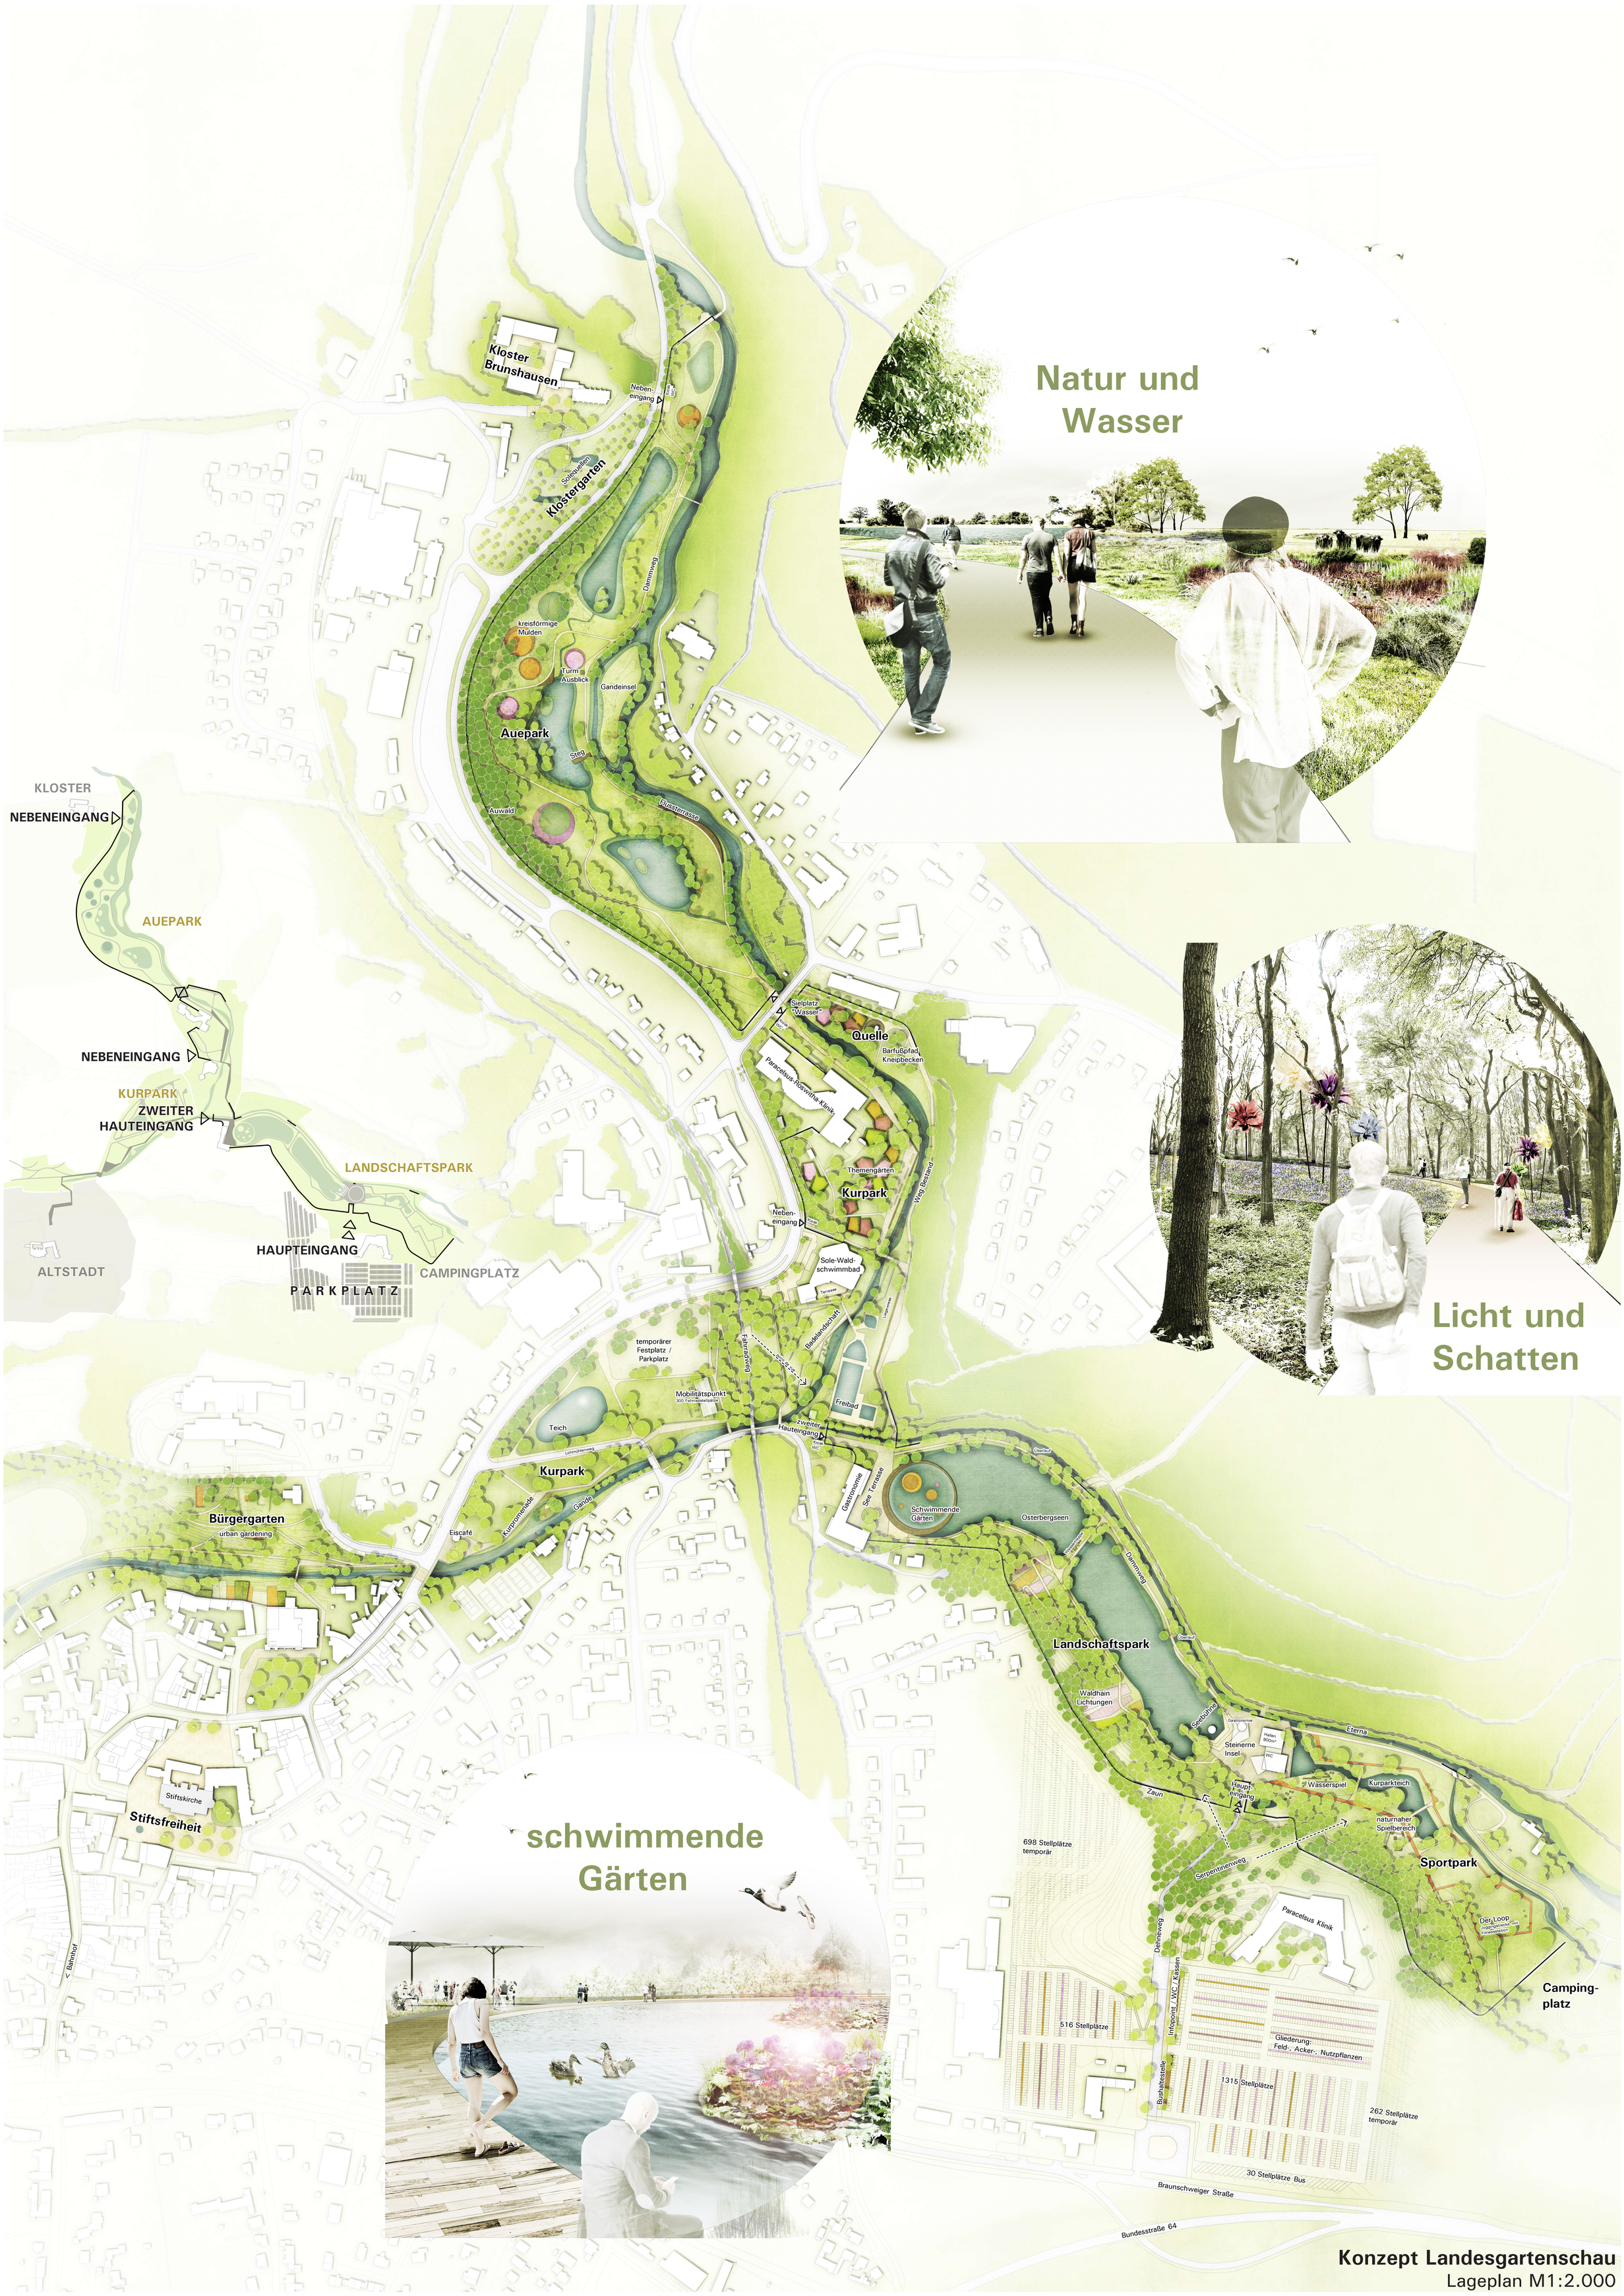

Konzept Landesgartenschau
Lageplan M1:2.000